


Regelquerschnitt Achse 1 Station km 0+30.000

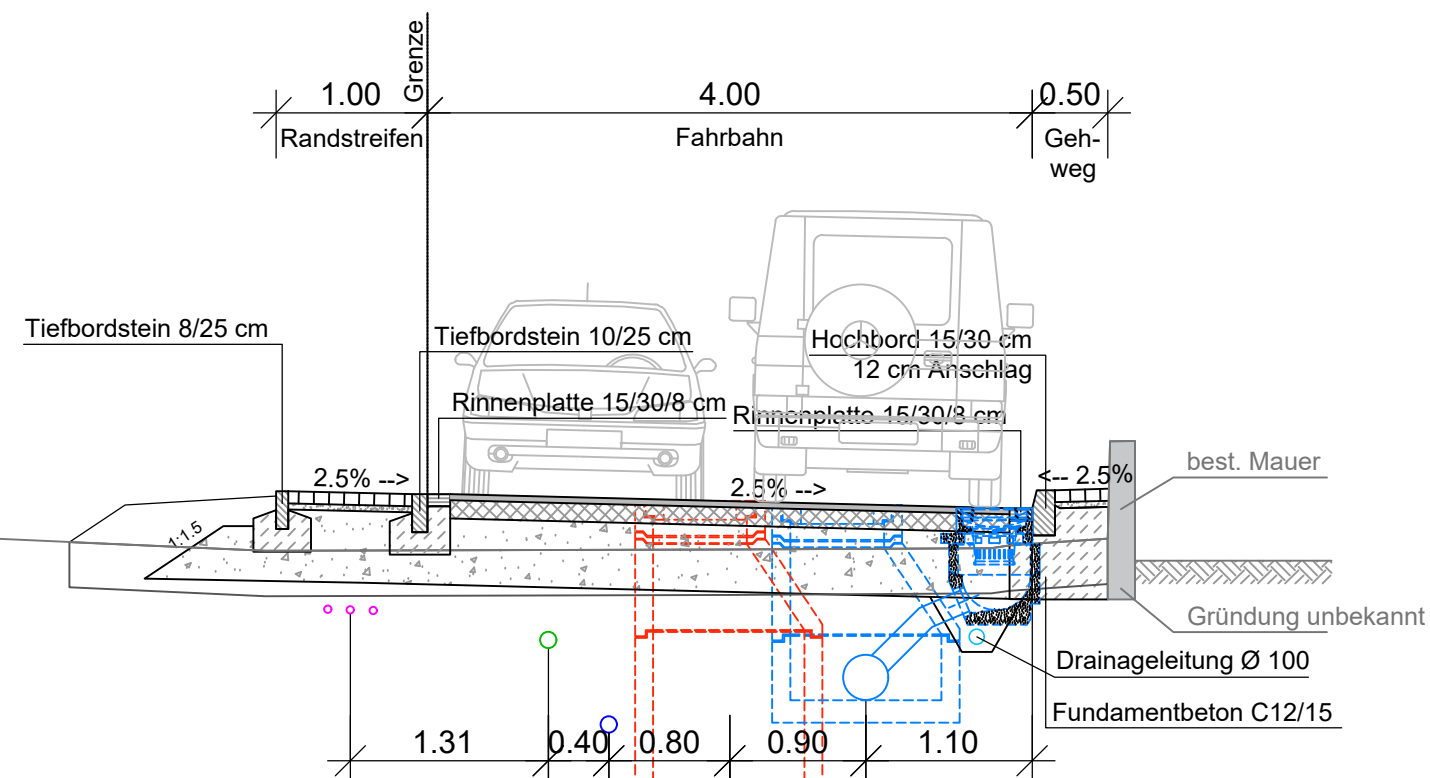

Randstreifen	Fahrbahn	Gehweg
8 cm Sickerpflaster	4 cm Deckschicht Asphaltbeton AC 8 DN	8 cm Betonsteinpflaster 20/10/8
4 cm Brechsand-Splitt-Gemisch	12 cm Asphalttragschicht AC 32 TN	4 cm Brechsand-Splitt-Gemisch
48 cm Frostschutzkies 0/45	44 cm Frostschutzkies 0/45	48 cm Beton
60 cm Gesamtaufbau	60 cm Gesamtaufbau	60 cm Gesamtaufbau

BK 0,3 RStO 12

Index	"Ä" = Änderung- "E" = Ergänzung	Datum	Gez.	Gepr.
-------	---------------------------------	-------	------	-------

KELLER
planen + bauen

Im Kleinfeldede 21
79359 Riegel
Tel. 0 76 42 / 4 50 98 00
Fax 0 76 42 / 4 50 98 50
e-mail: info@keller-ib.de

AUSFÜHRUNGSPLANUNG Fertigung

<p>Erschließungsgemeinschaft Sonnhalde Neumattenstraße 18, 79232 March</p> <p>Erschließung Baugebiet "Sonnhalde" in Teningen, OT. Nimburg</p>	Anlage - Plan-Nr. 1 - 1
	Projekt-Nr. 20 - 0728
	Archiv/EDV: Maßstab: 1 : 50
	Datum Name

<p>Blattinhalt:</p> <h2 style="text-align: center;">Regelquerschnitt</h2>	Datum Name
	Verm. Juni 2020 E. Henke
	Gez. Juni 2020 E. Henke
	Entw. Sep. 2020 E. Henke
	Gez. Sep. 2020 E. Henke

Auftraggeber:	Planverfasser:
Datum:	Datum: 07.09.2020