

STAND: 14.03.2016 ANLAGE NR. 1-2  
 FASSUNG: VORENTWURF  
 ZUR FRÜHZEITIGEN ÖFFENTLICHKEITSBETEILIGUNG GEMÄSS § 3 Abs. 1 BauGB




# GEMEINDE BÄHLINGEN

LANDKREIS EMMENDINGEN

## BEBAUUNGSPLAN UND ÖRTLICHE BAUVORSCHRIFTEN

### "UNTERRIESEN"

GELÄNDESCHNITT ACHSE 302

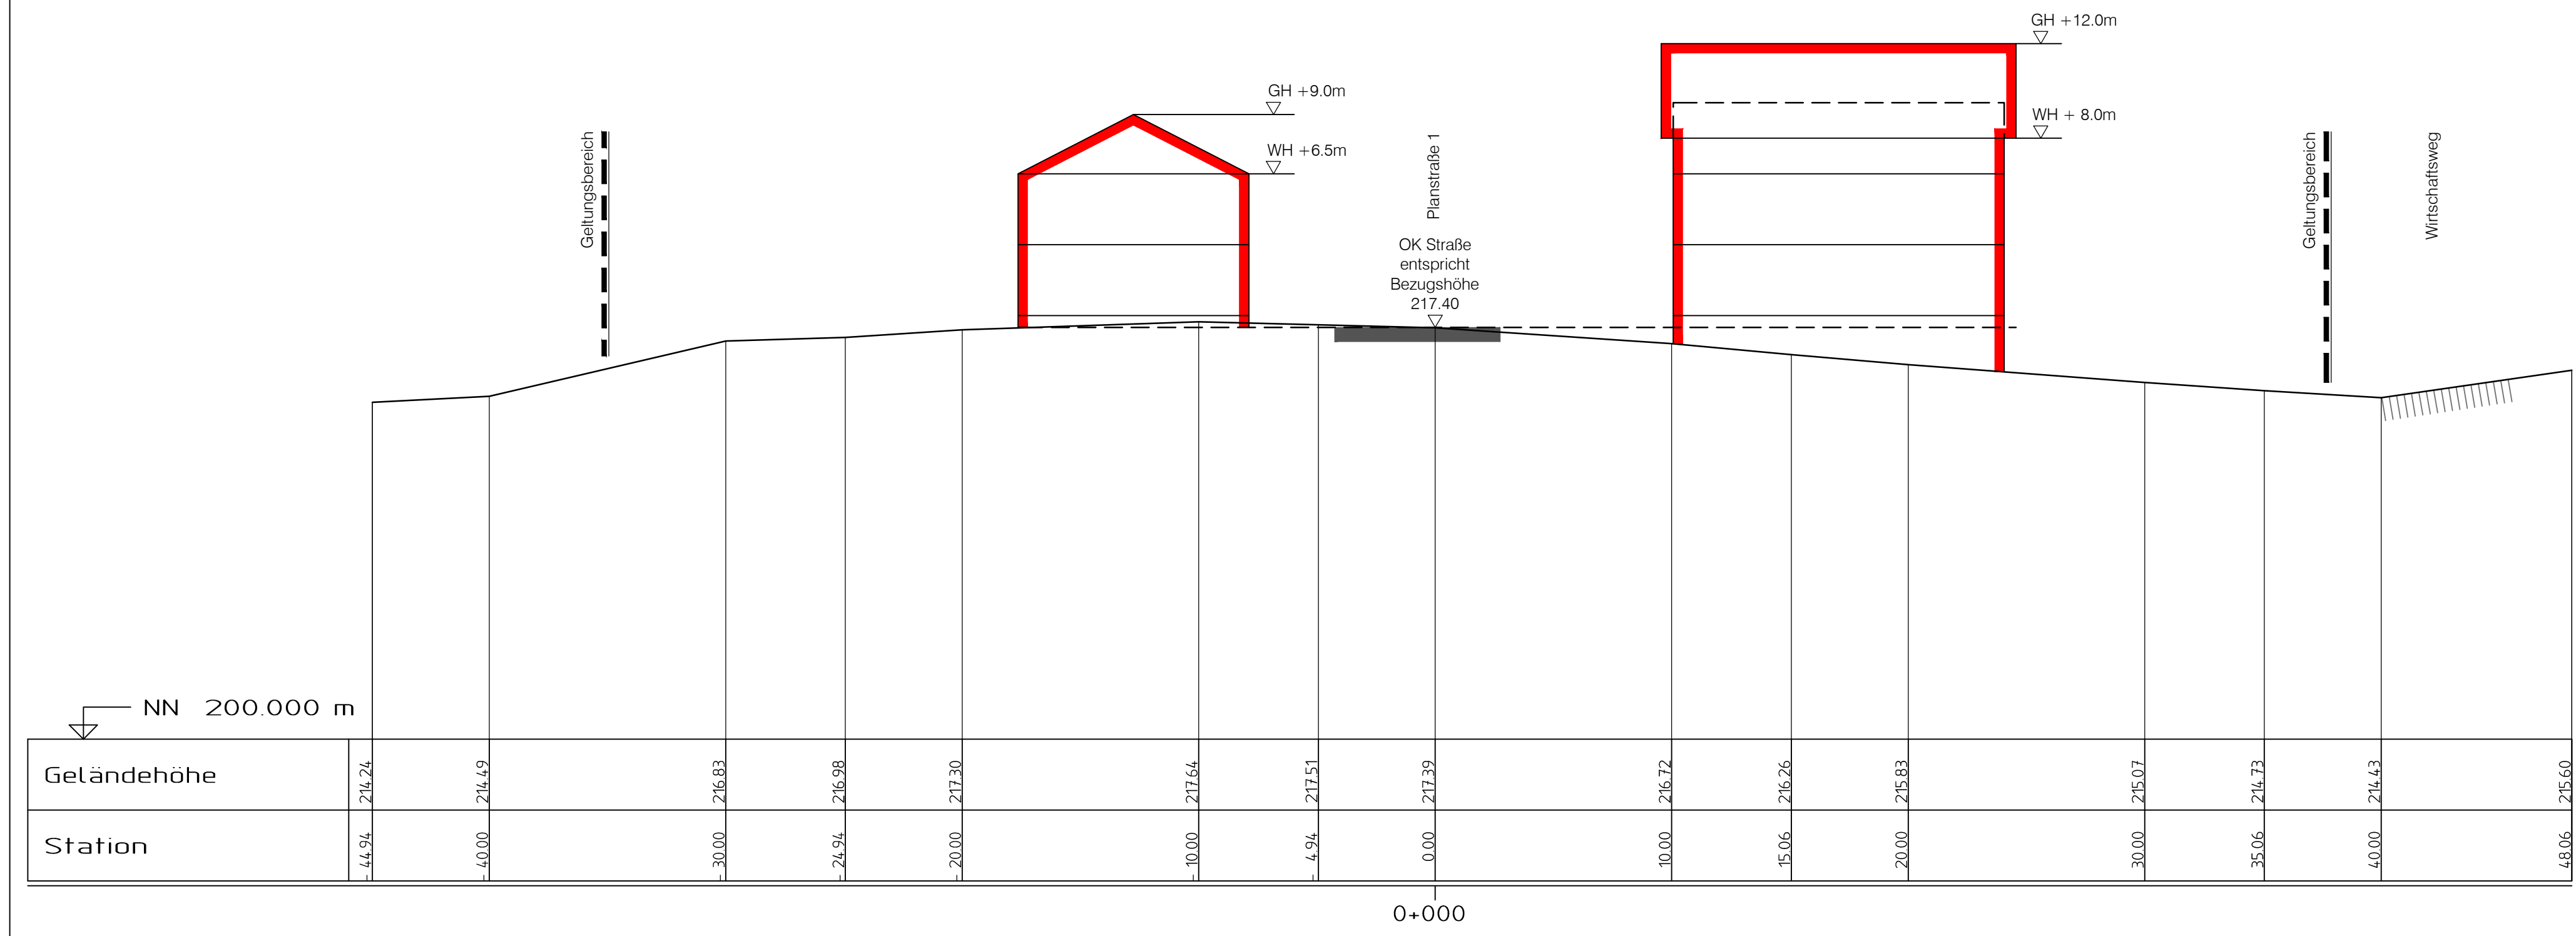

PROJEKT	2015 326
BEARB.	Kernler
GEZ.	Wöhrl
DATUM	
2015326/baupl/vpl/2015326_baupl_vpl-LS02	

PLANUNG  
 77886 Lauf ☎ 07841/703-0

