

STAND: 14.03.2016 ANLAGE NR. 1-3  
 FASSUNG: VORENTWURF  
 ZUR FRÜHZEITIGEN ÖFFENTLICHKEITSBETEILIGUNG GEMÄSS § 3 Abs. 1 BauGB





**GEMEINDE BÄHLINGEN**

LANDKREIS EMMENDINGEN

**BEBAUUNGSPLAN  
 UND ÖRTLICHE BAUVORSCHRIFTEN**

**"UNTERRIESEN"**

GELÄNDESCHNITT ACHSE 303

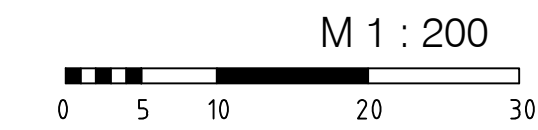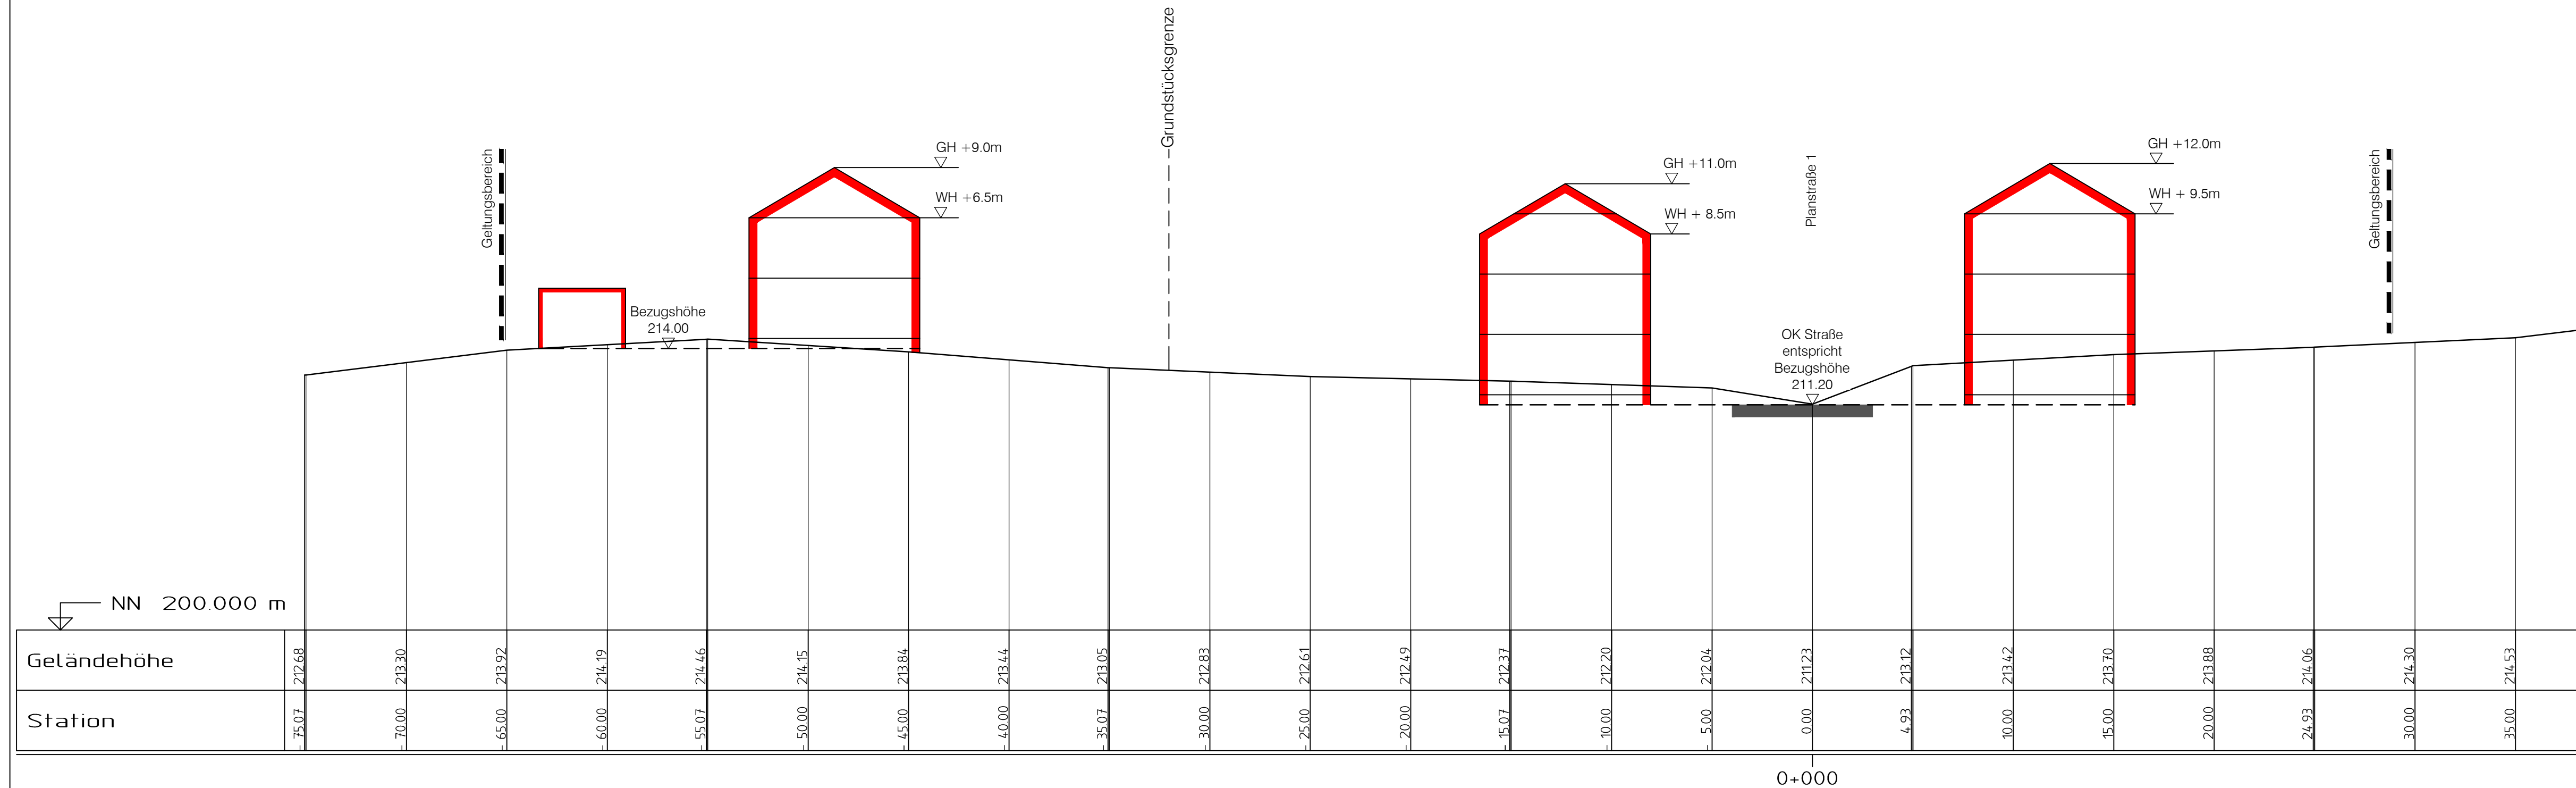

PROJEKT	2015 326
BEARB.	Kernler
GEZ.	Währle
DATUM	
2015326/baupl/vpl/2015326_baupl_vpl-L503	

PLANUNG  
 77886 Lauf ☎ 07841/703-0

