


# VOLKSSCHULE TENINGEN

## TRIBÜNENBESTUHLUNGSPLAN DER TURN- UND FESTHALLE.

MASSTAB 1:50 • DETAILS MASSTAB 1:10.

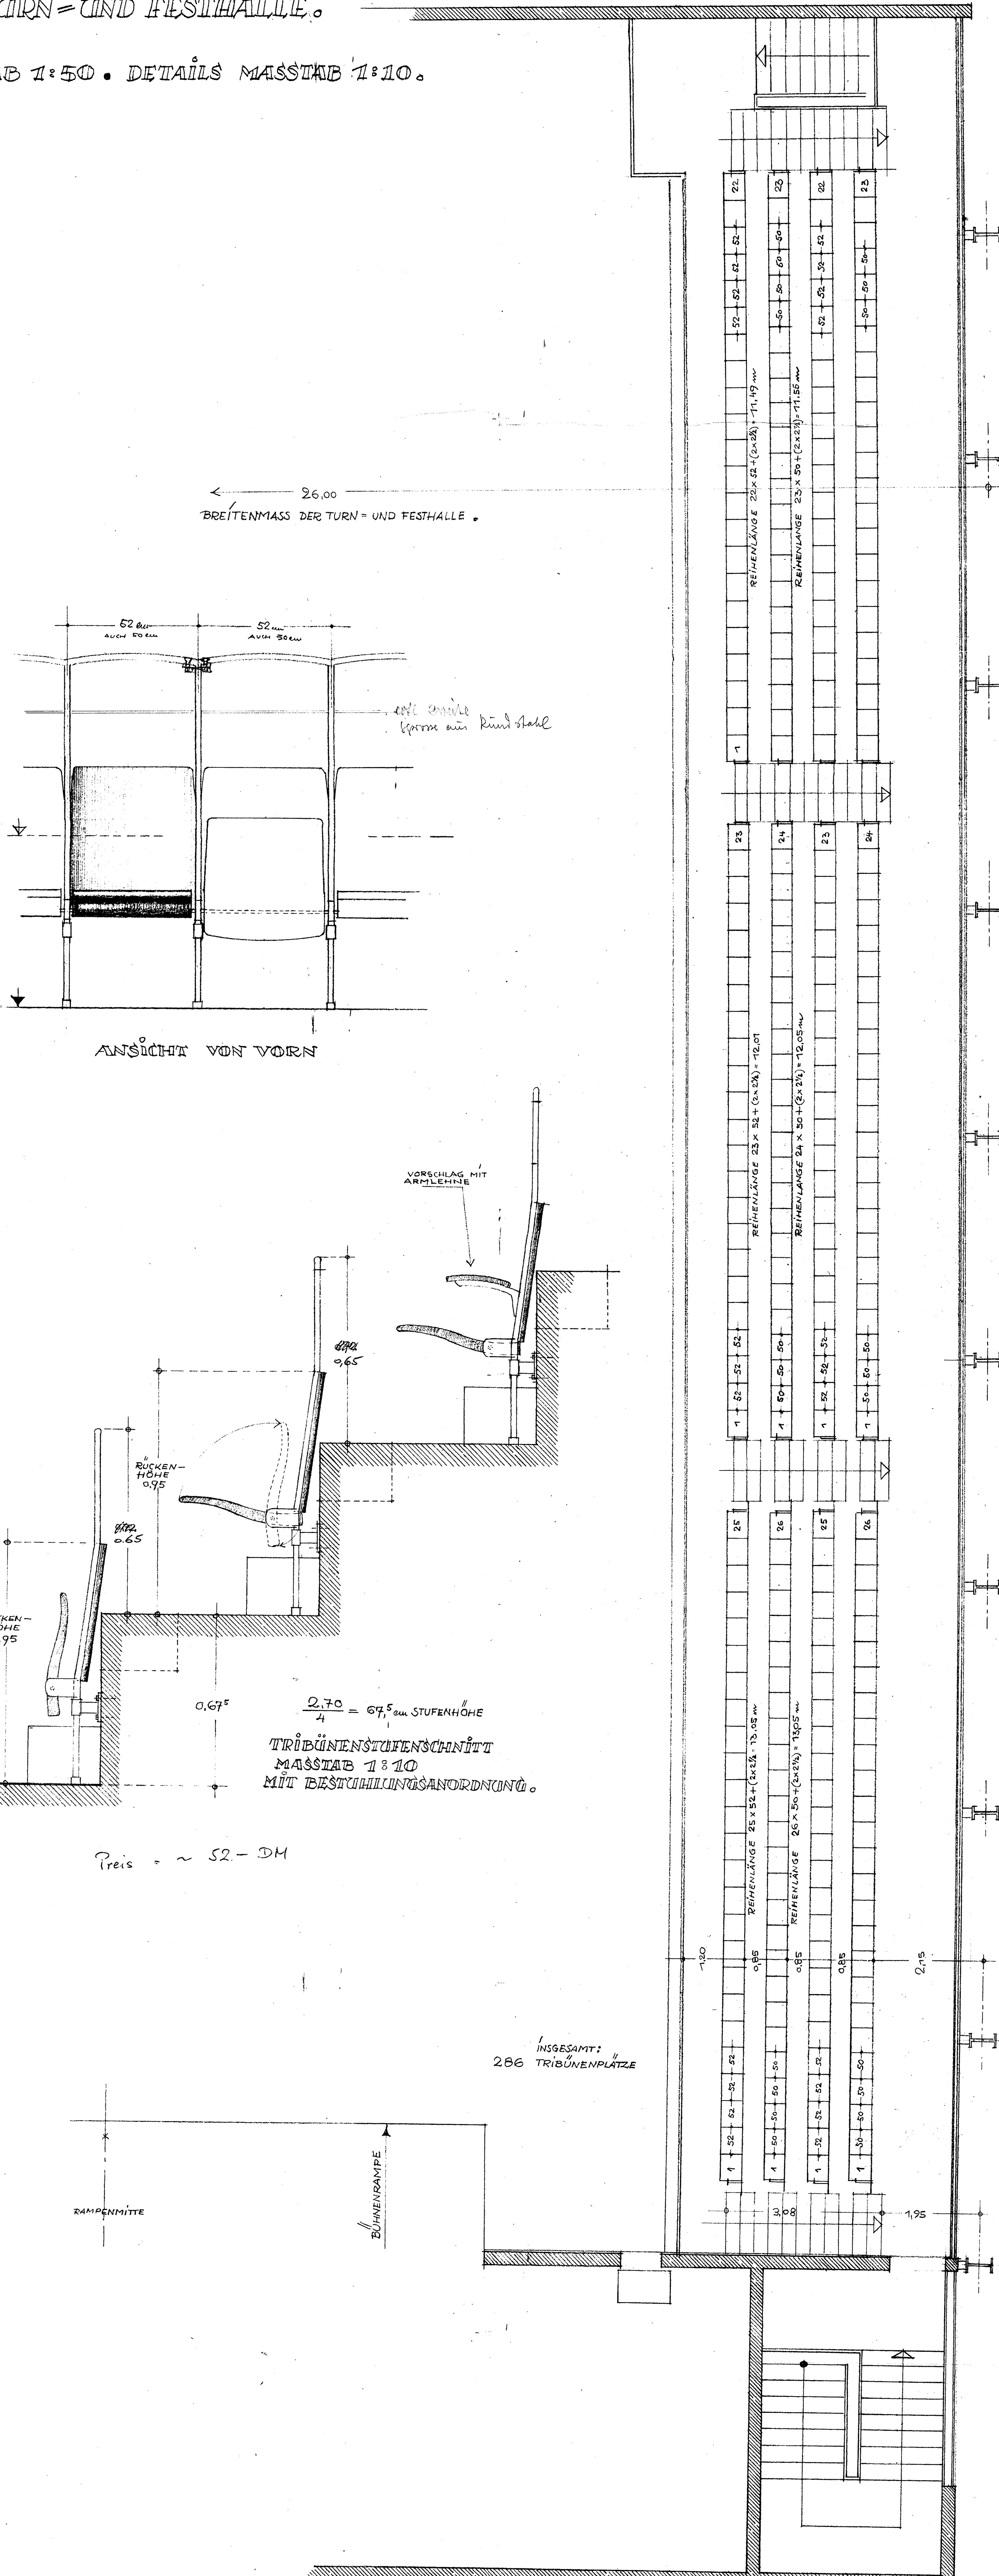

TRIBÜNE -  
SAHNE - HALLE

ANSICHT VON VORN

TRIBÜNENSTUFENSCHNITT  
MASSTAB 1:10  
MIT BESTUHLUNGSANORDNUNG.

Preis = ~ 52.- DM

INSGESAMT: 286 TRIBÜNENPLATZE